



**PLAN DE QUARTIER  
"LES DEUTES EST"  
DEMANDE D'AUTORISATION DE CONSTRUIRE  
RUE DES DEUTES  
PROFIL EN LONG 1:500/50  
EXAMEN PRÉALABLE**

N° PLAN	2077-36	FORMAT	60 X 74CM		
DATE	16.01.2013	RÉF.	PROJET	DESSIN	CONTRÔLE
			MBA	CR	YR




**MAÎTRE D'OUVRAGE :** PROPRIÉTAIRE DES PARCELLES N° 766.01, 766.02, 1274 (COMMUNAUTÉ HÉRÉDITAIRE KUMMER);

**AUTEUR DU PROJET :** .....

PROPRIÉTAIRE DES PARCELLE N° 783, 1088, 3231, 3257 (COMMUNE DE TRAMELAN);

PROPRIÉTAIRE DES PARCELLE N° 757, 759, 3241 (KUMMER FRÈRES SA);

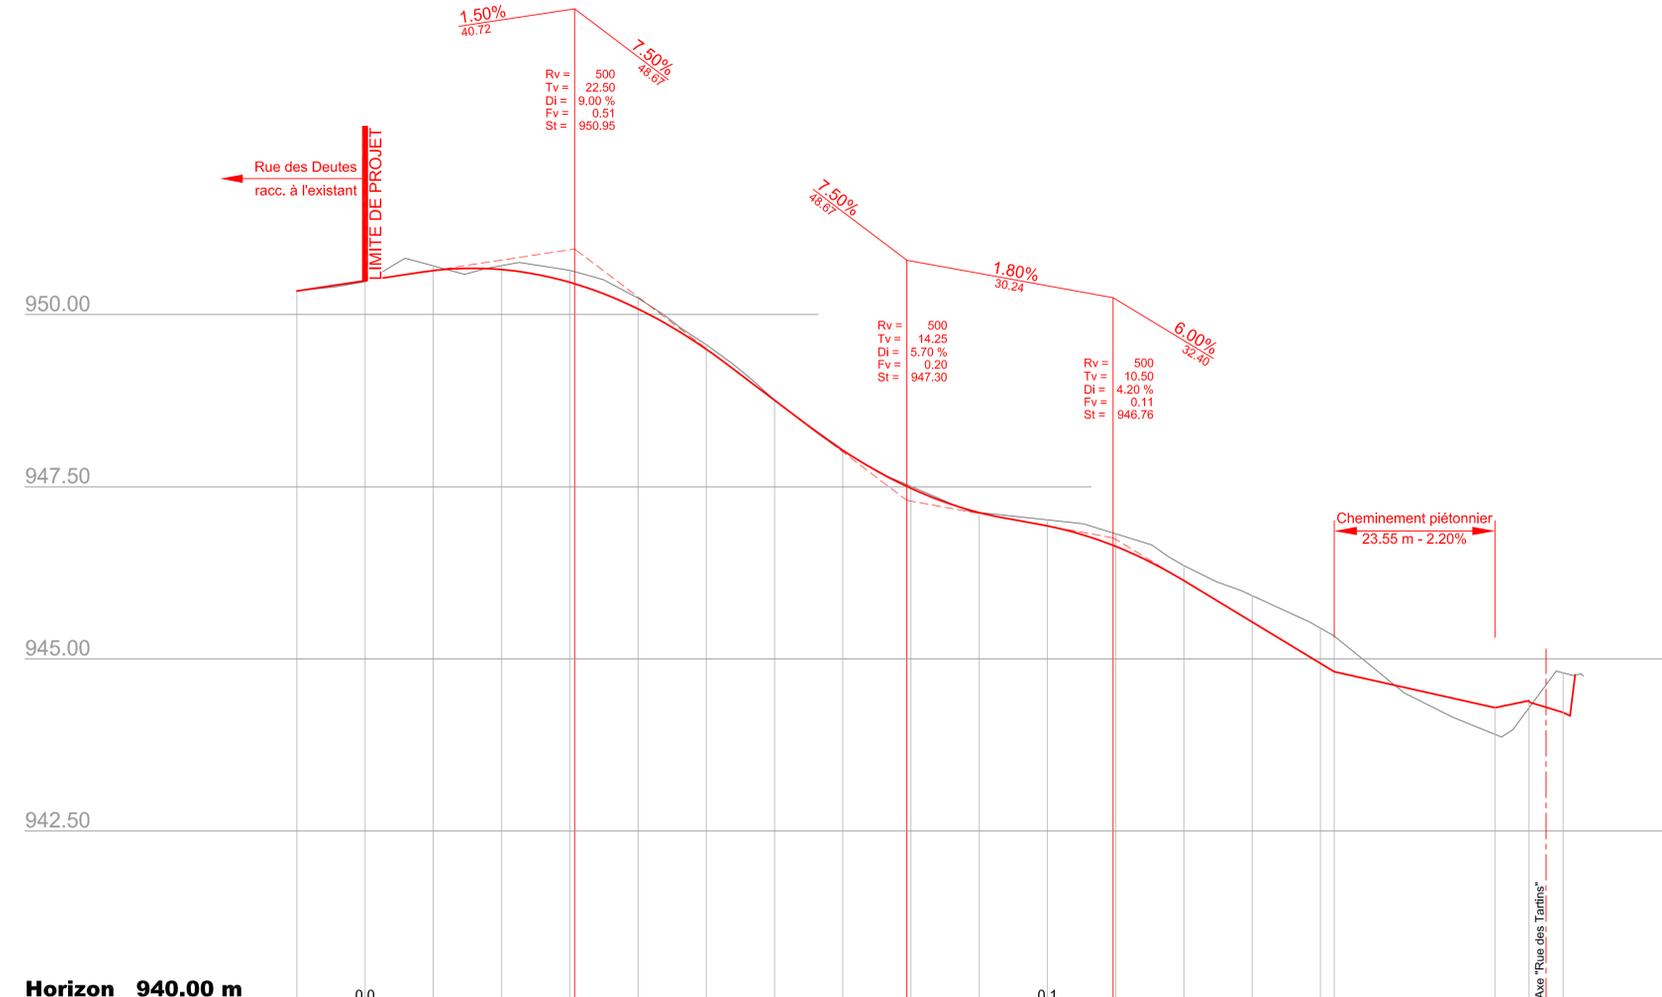

Horizon 940.00 m		0.0	0.1	0.2	0.3	0.4	0.5	0.6	0.7	0.8	0.9	1.0	1.1	1.2	1.3	1.4	1.5	1.6	1.7						
<b>Profils no.</b>		1	2	3	4	5	6	7	8	9	10	11	12	13	14	15	16	17							
<b>Kilométrage</b>		0.00	0.00	10.00	20.00	30.72	40.00	50.00	60.00	70.00	79.39	80.00	90.00	100.00	109.63	110.00	120.00	130.00	140.00	142.04	155.59	170.59	173.09	175.59	
<b>Cotes du terrain</b>		950.34	950.48	950.71	950.72	950.64	950.24	949.96	948.77	948.04	947.50	947.13	947.02	946.63	946.32	946.14	945.92	945.45	944.81	944.37	944.29	944.30	944.62	944.80	944.80
<b>Cotes du projet</b>		950.34	950.48	950.71	950.65	950.44	950.08	949.50	948.76	948.03	947.50	947.12	946.93	946.65	946.63	946.14	945.54	944.94	944.81	944.81	944.29	944.30	944.62	944.80	944.80
<b>Sinuosités</b>	G	L = 27.67		L = 41.40 - R = 102.25				L = 58.60				L = 7.12	L = 17.25												
	D											R = 100.00													

**INDICATIONS RELATIVES A L'APPROBATION**

**Information et participation de la population (art. 58 LC)**

Publication dans la Feuille officielle du District du 23. 03. 2012  
Information et participation de la population du 23. 03 au 03. 04. 2012

**Examen préalable (art. 59 LC)**

Examen préalable définitif en date du 17. 01. 2013

**Procédure d'opposition (art. 60 LC)**

Publications dans la Feuille Officielle d'Avis du District les 25. 01 et 1<sup>er</sup>. 02. 2013  
Publications dans la Feuille Officielle du Jura bernois les 30. 01 et 06. 02. 2013  
Dépôt public du 25. 01 au 25. 02. 2013

Opposition(s) vidée(s) : -  
Opposition(s) non vidée(s) : -  
Réserve(s) de droit : -

**Approbation (art. 61 LC)**

Arrêté par le Conseil Municipal en date du xx. 03. 2013  
Préavis du Conseil Général en date du xx. 04. 2013  
Plan de Quartier approuvé par le Corps Électoral le xx. 06. 2013

Au nom de la Commune Municipale de Tramelan :  
La Présidente Le Chancelier

Le Chancelier soussigné certifie l'exactitude des indications ci-dessus  
Tramelan, le Le Chancelier

Approuvé par l'Office des Affaires Communales et de l'Organisation du Territoire (OACOT)